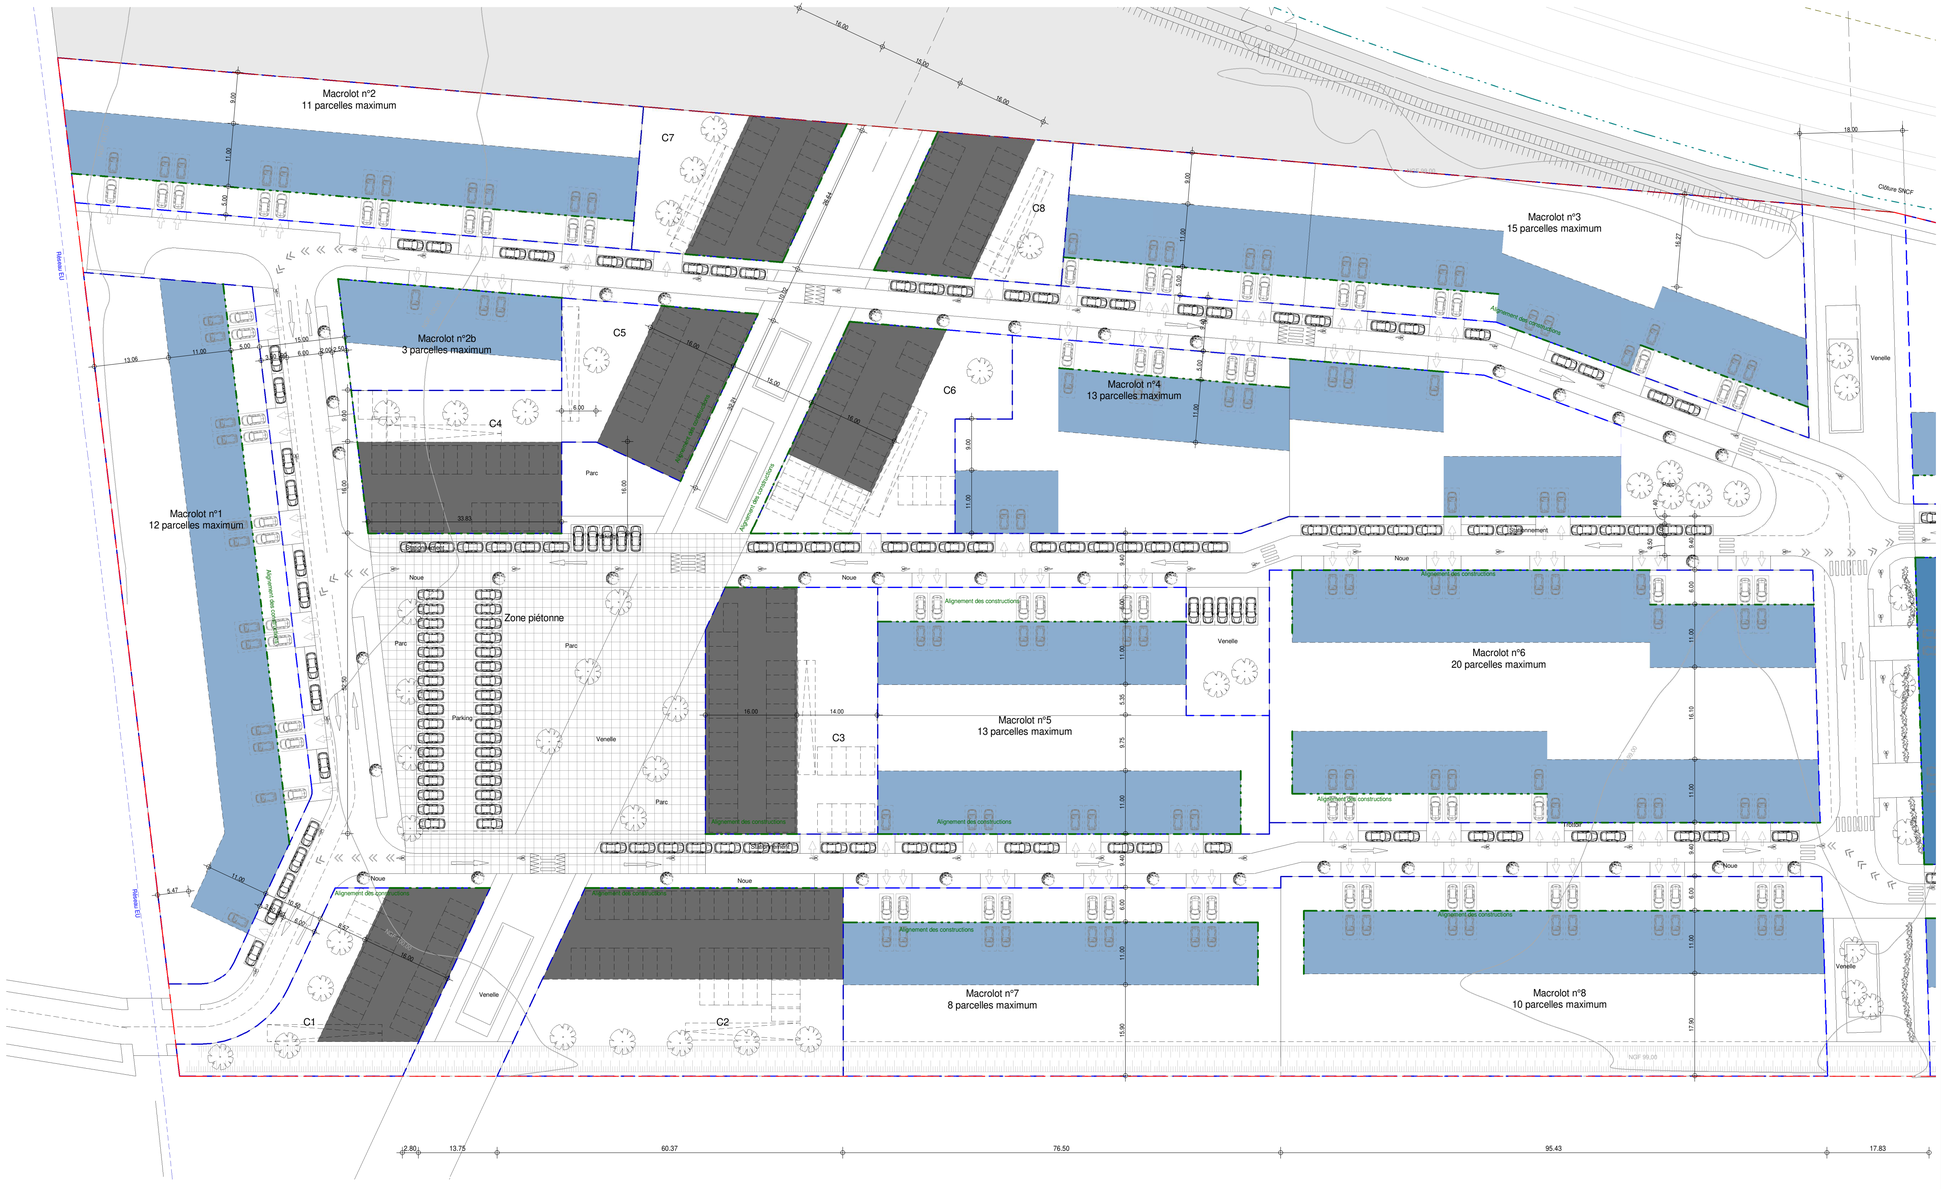


MAITRE D'OUVRAGE

**SAS BONNE NOUVELLE**
**1, rue de l'Arbalète - 51100 REIMS**

PROJET / LOCALISATION

Aménagement d'un lotissement
Route de Cernay-lès-Reims - 51100 Reims

# Tranche 1 - Plan d'implantation de futures constructions

MODIFICATIONS

Nota : les surfaces sont données à titre indicatif

| | | | |
|---|---|---|---|
| D.N° : | 2015-089 | P.A. | MAITRISE D'OEUVRE |
| Ech : | 1 : 500 | | AWO<br>17, rue Ferdinand Hamelin<br>51 450 BETHENY<br>TEL : 0 326 870 858<br>FAX: 0 326 871 061 |
| Date : | 05/08/2021 | PA 9.1 | |

Ce plan est notre propriété, il ne peut être reproduit ou communiqué à des tiers sans notre autorisation écrite: Loi des 11/03/1902 et 14/07/1909