



- Légende des emprises bâties**
- Maison Ind.
 - Maison Ind. R+2+C
 - R-2-Att.

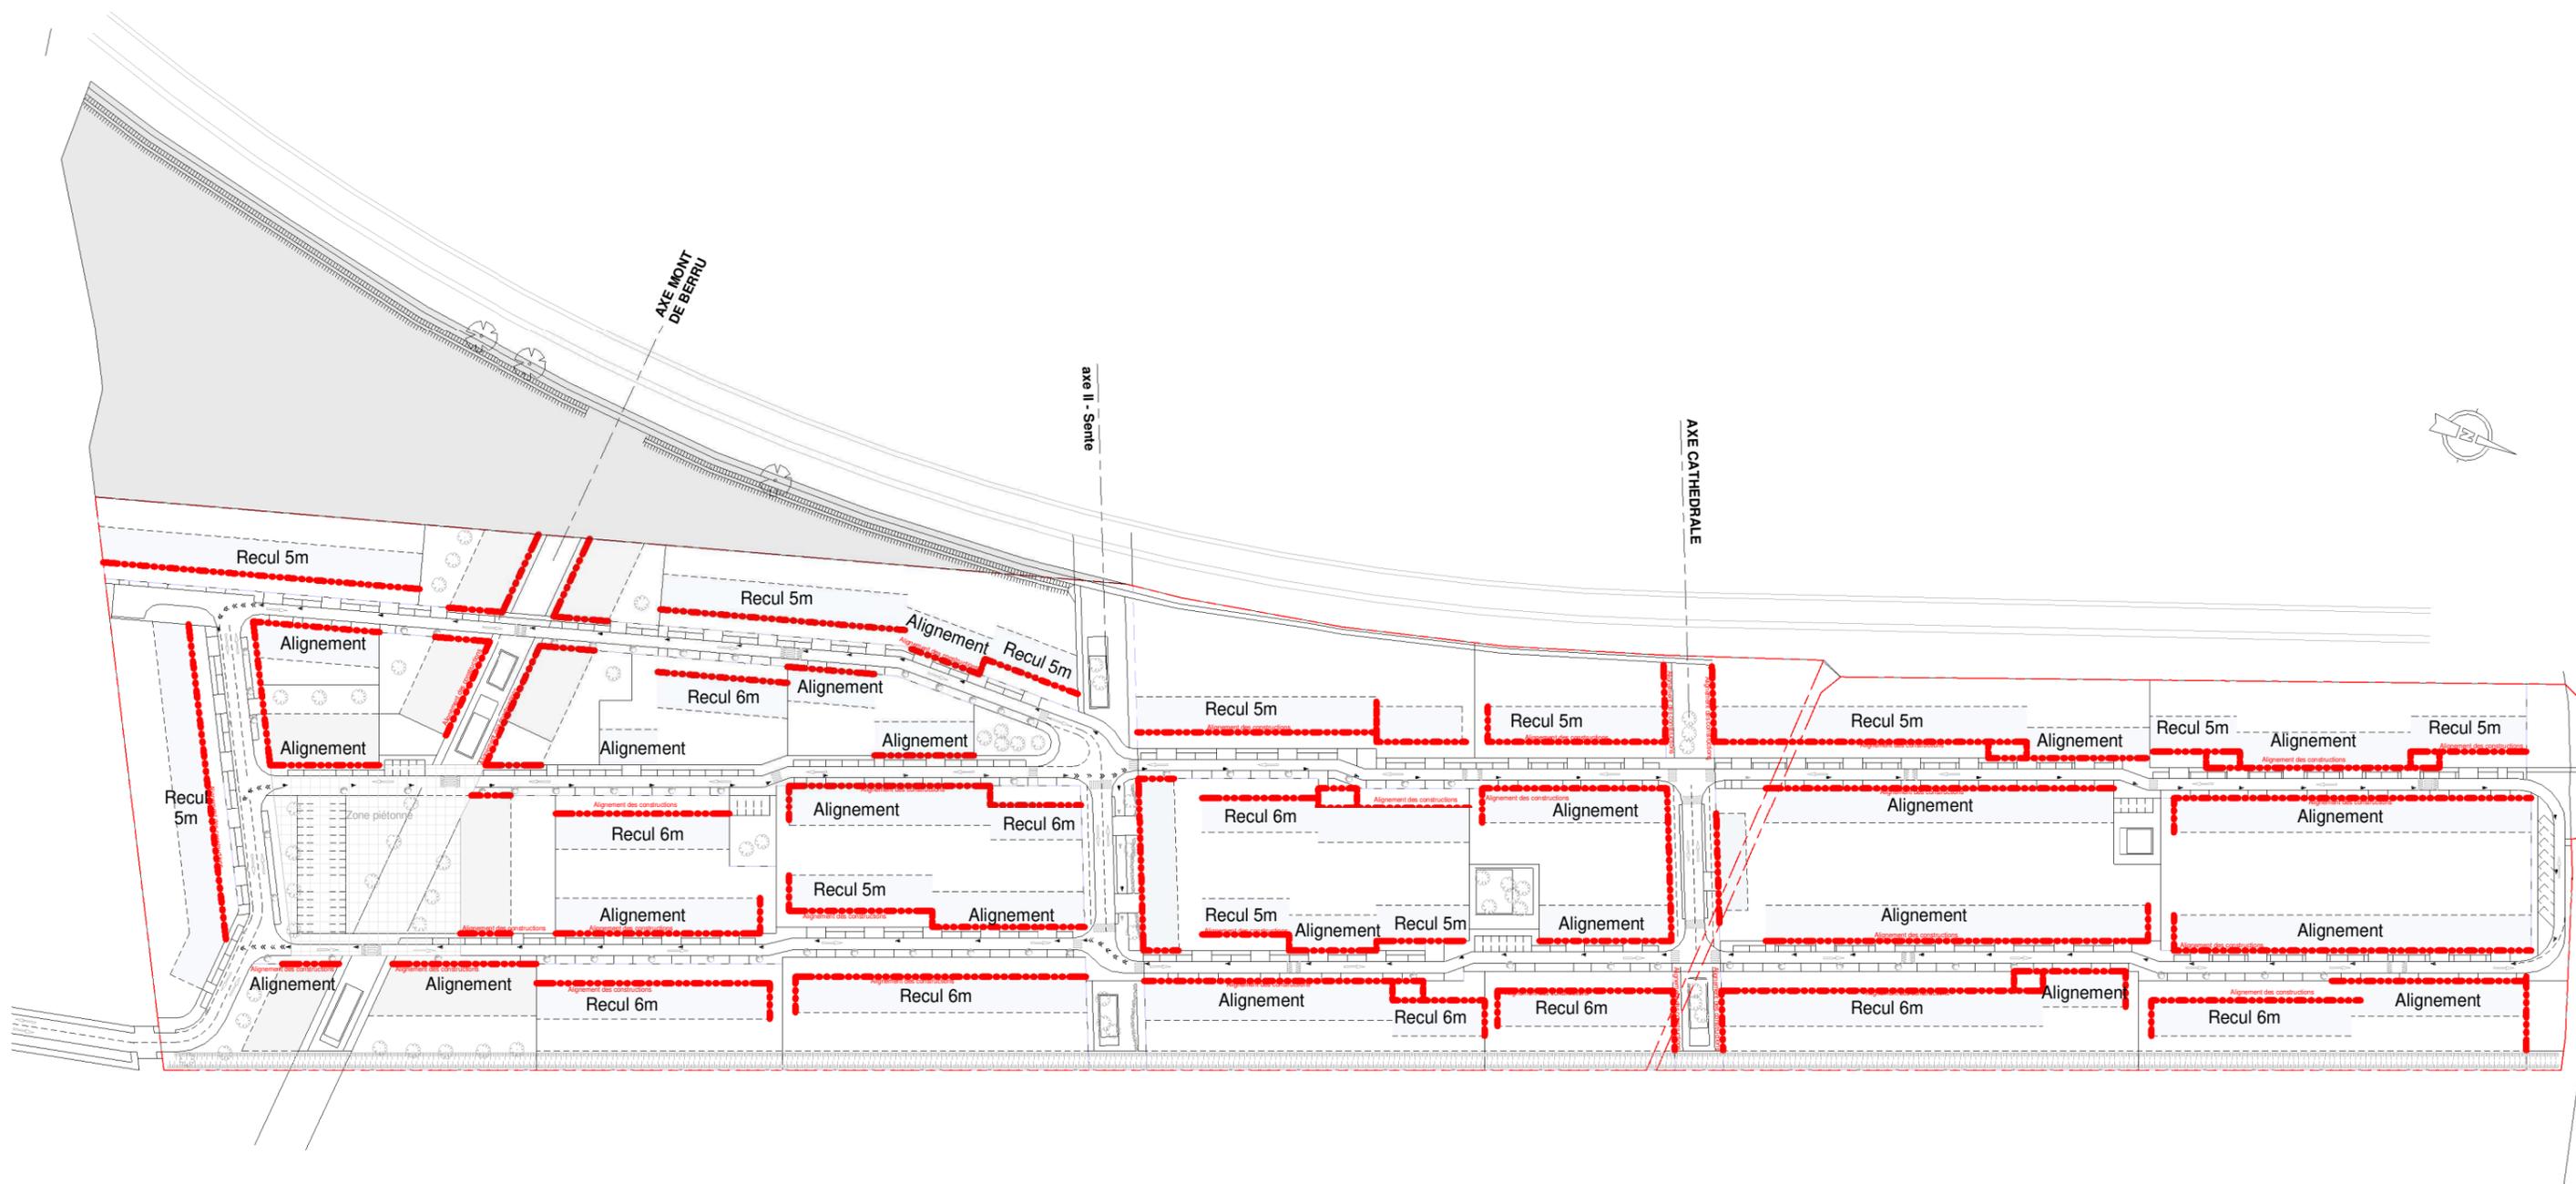

Implantation des futures construction

- Alignement de la limite sur voie
- En cas de recul depuis la noue : 6m minimum
- En cas de recul depuis le trottoir : 5m minimum
- Profondeur de la bande de construction à partir de l'alignement ou du recul : 11m maximum pour les pavillons, 16m pour les collectifs

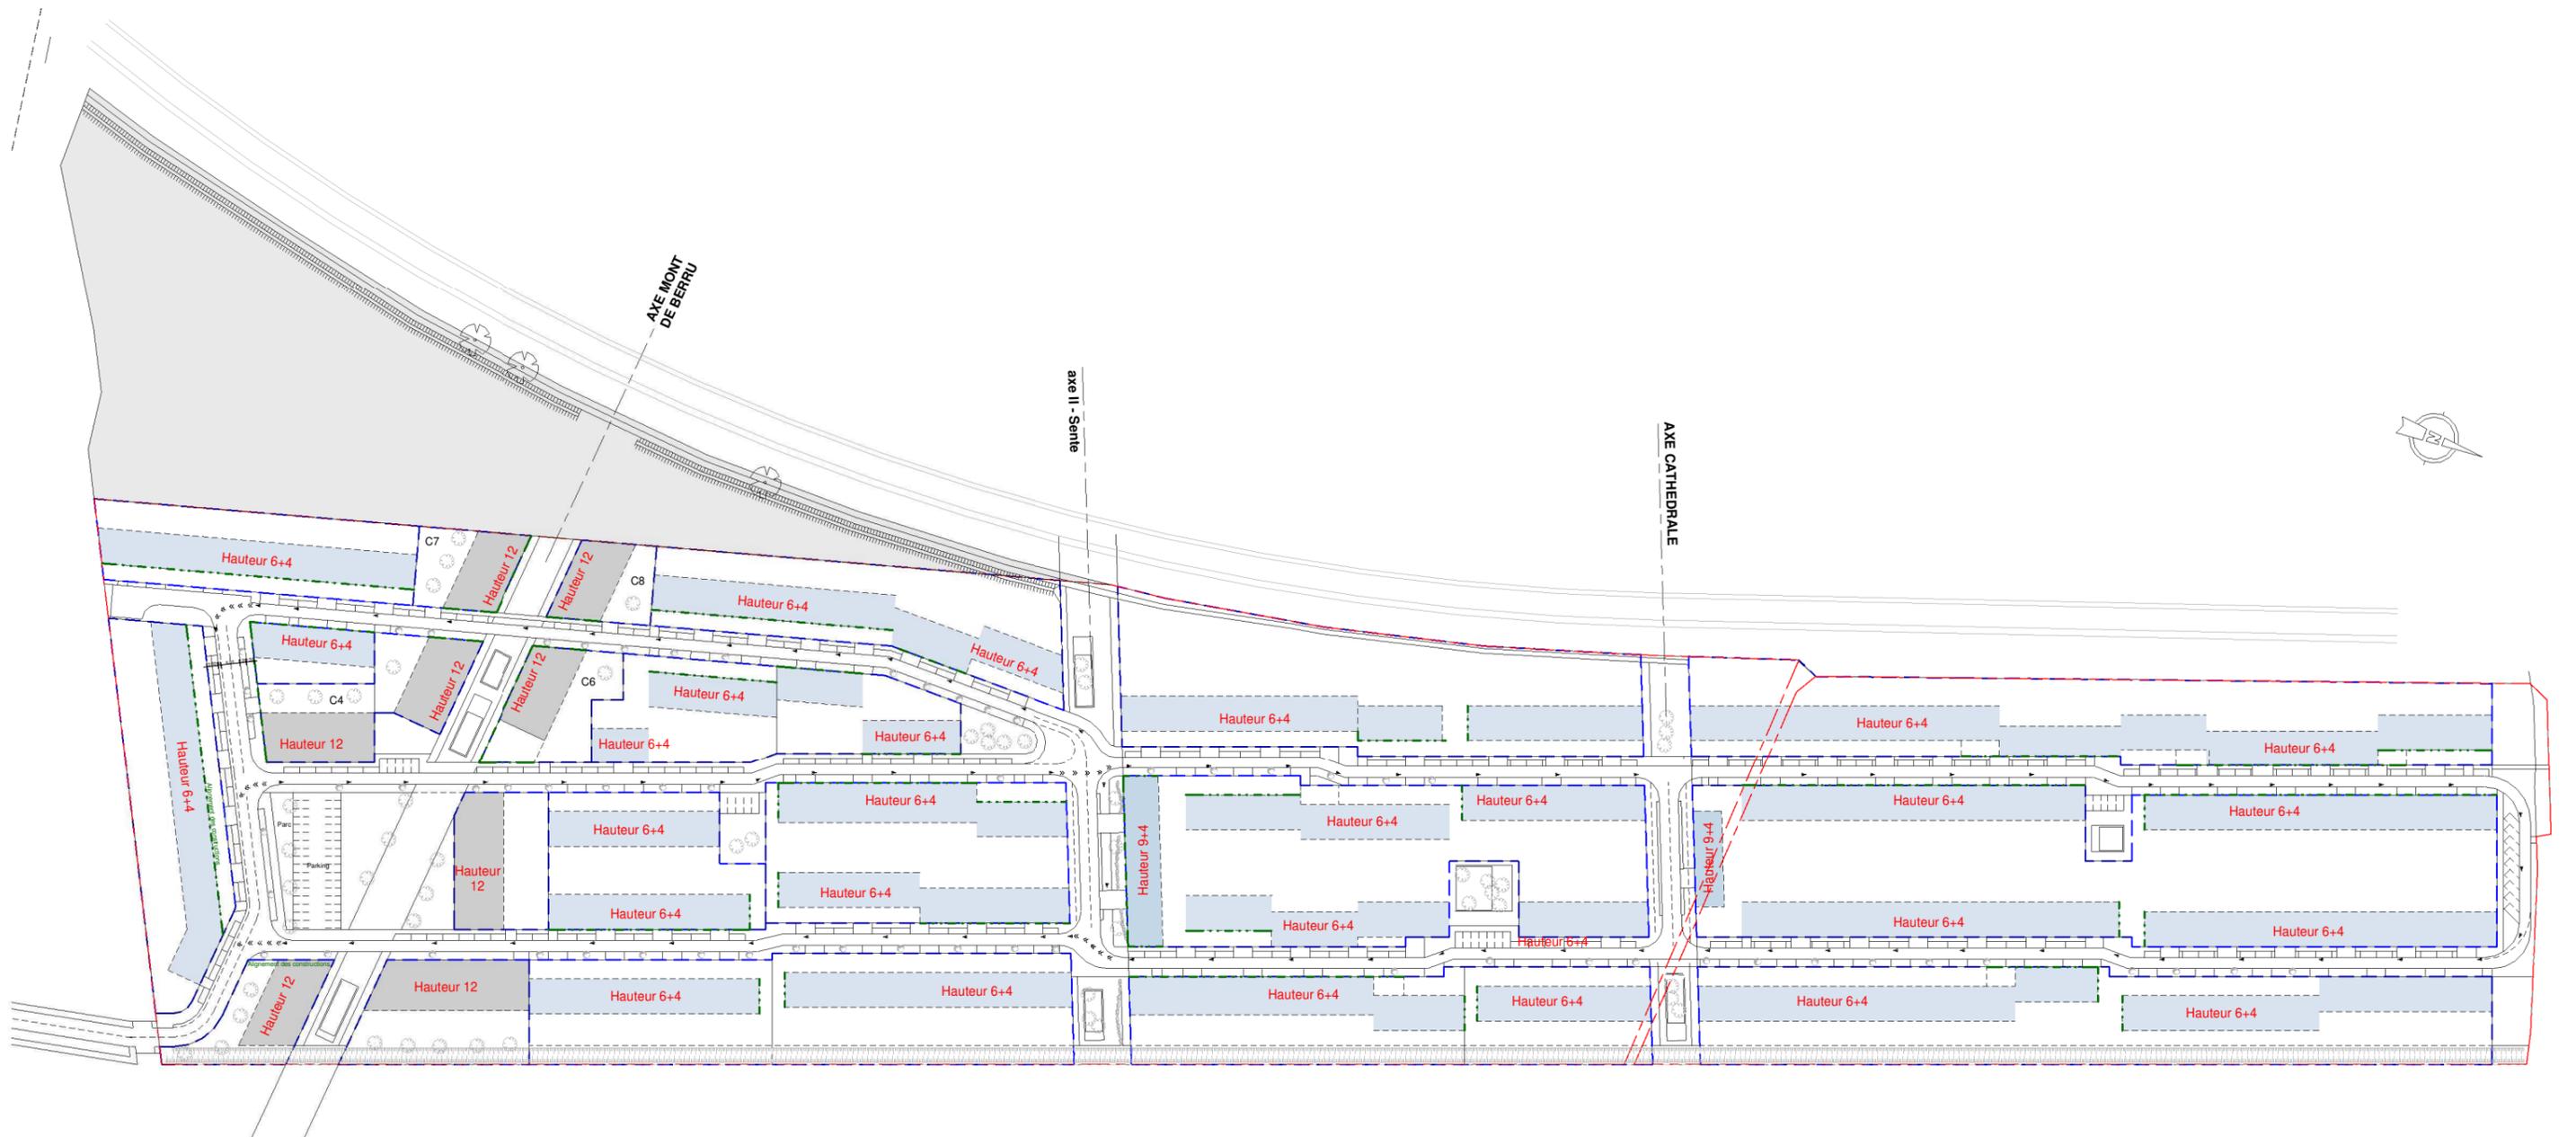

Légende des emprises bâties

- Maison Ind.
- Maison Ind. R+2+C
- R+2-Att.

