


● Poteau d'incendie à créer  
● Poteau d'incendie existant

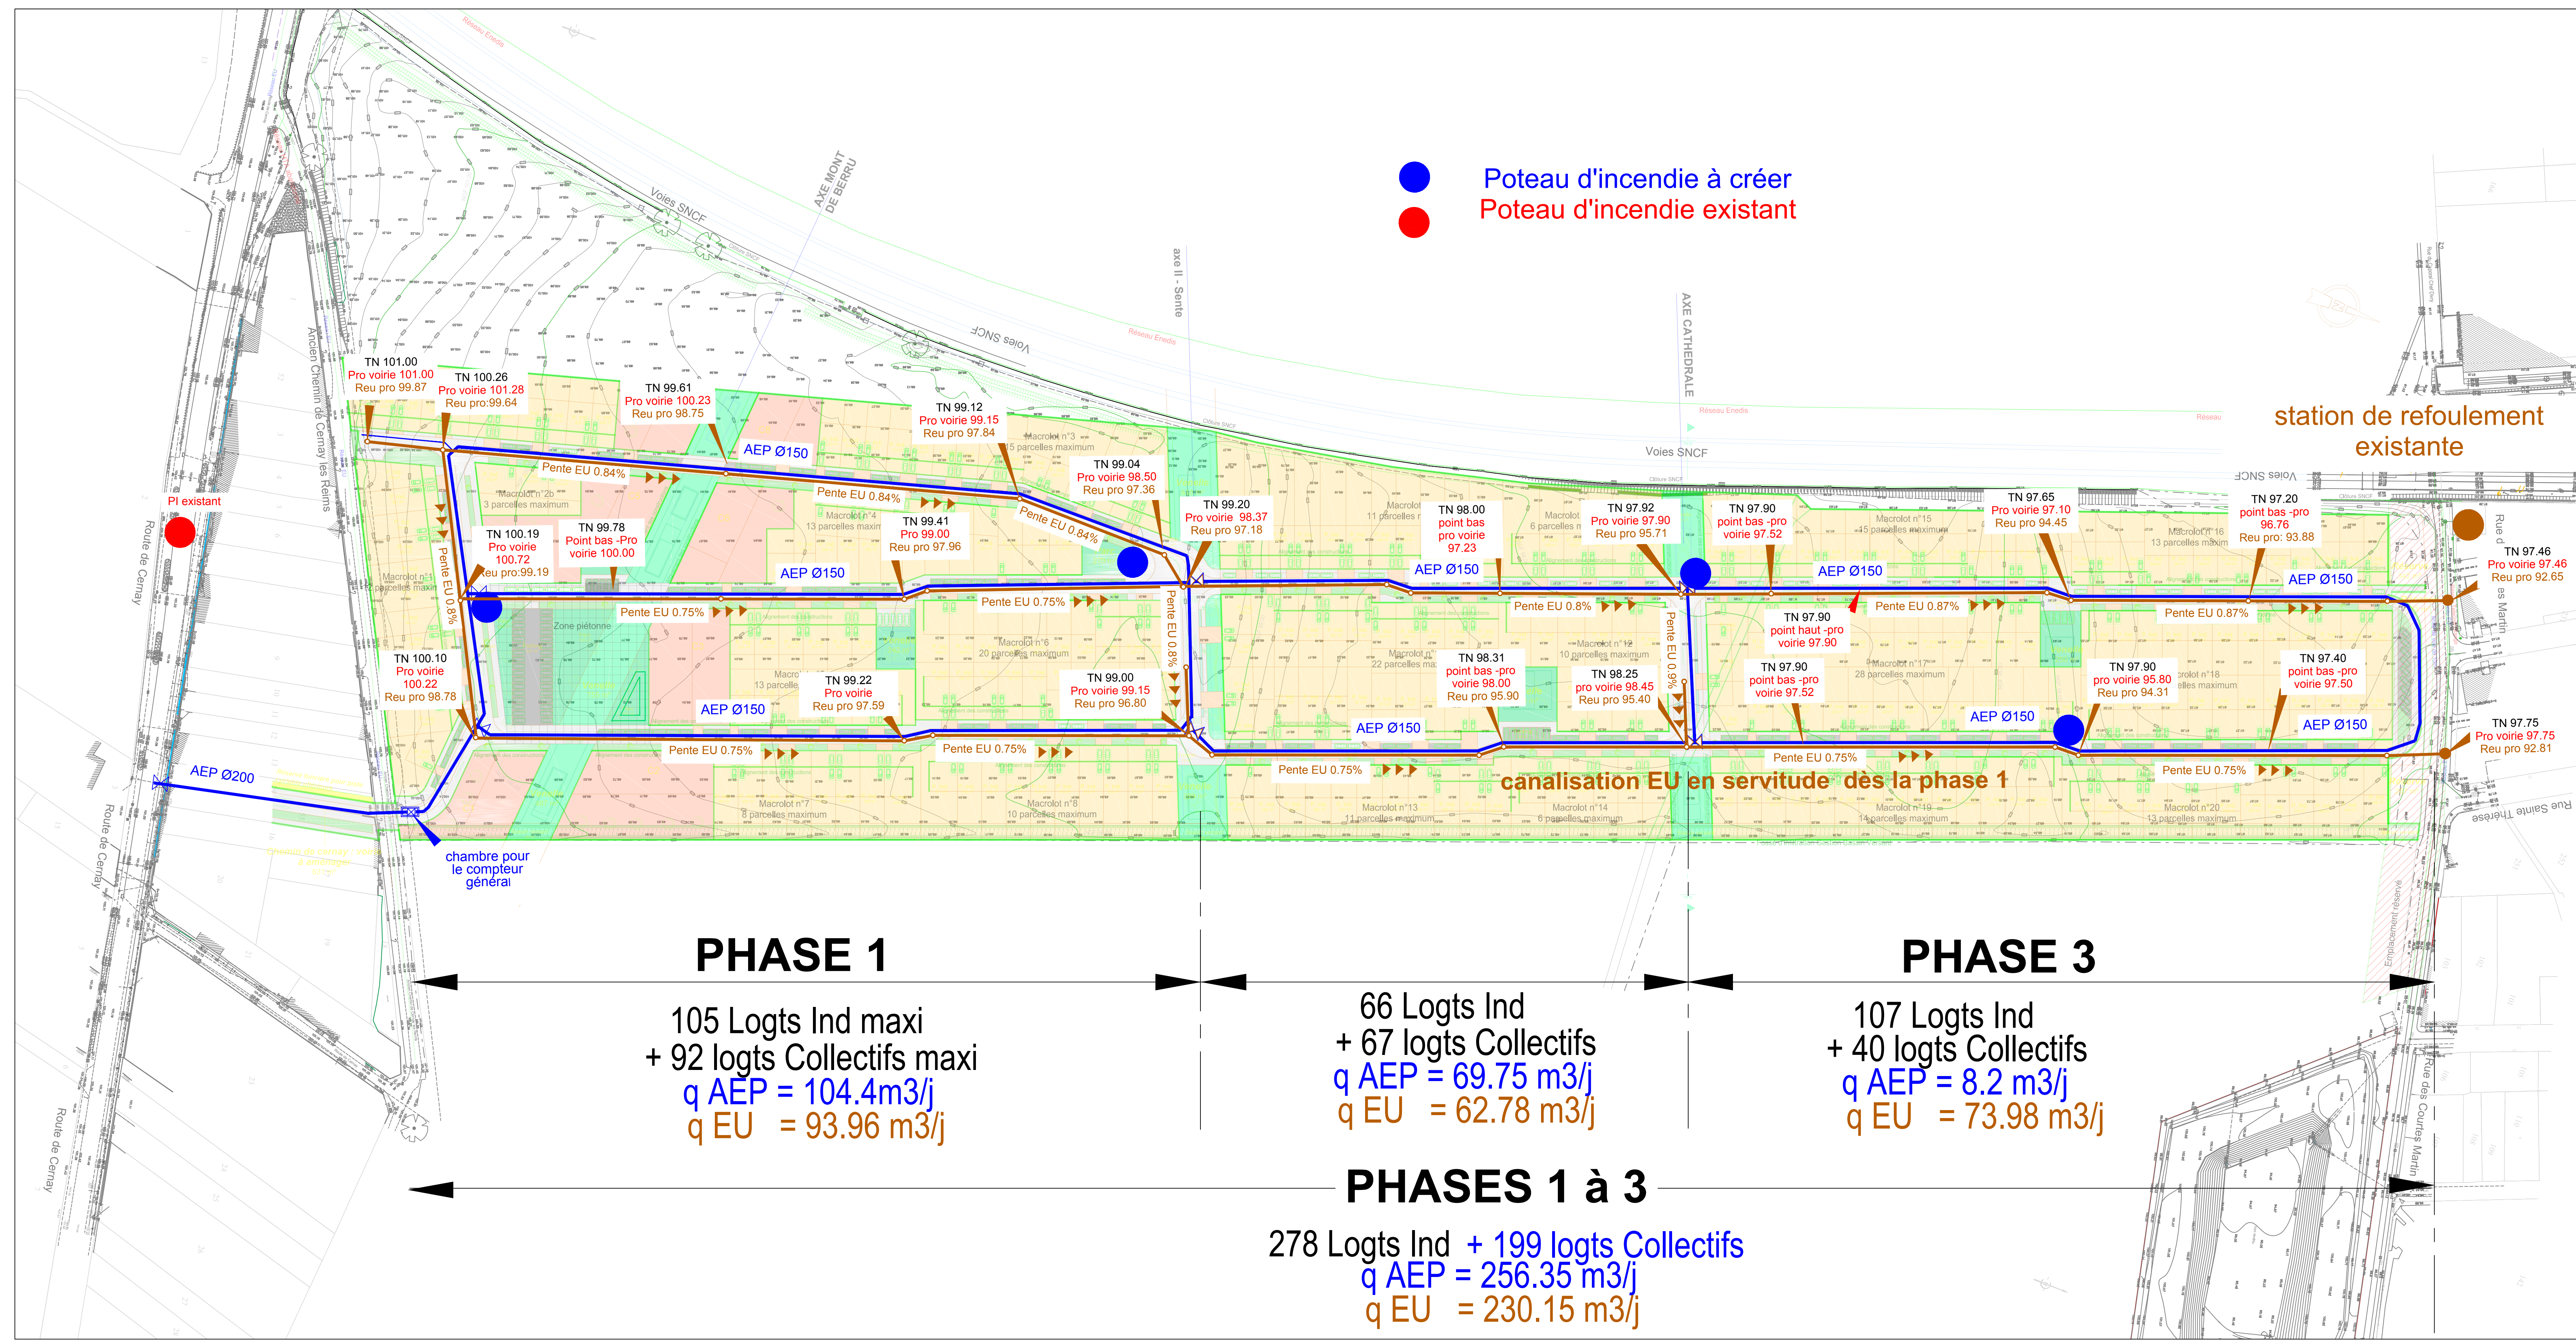

station de refoulement existante

canalisation EU en servitude dès la phase 1

**PHASE 1**

105 Logts Ind maxi  
 + 92 logts Collectifs maxi  
 $q \text{ AEP} = 104.4 \text{ m}^3/\text{j}$   
 $q \text{ EU} = 93.96 \text{ m}^3/\text{j}$

**PHASE 3**

107 Logts Ind  
 + 40 logts Collectifs  
 $q \text{ AEP} = 8.2 \text{ m}^3/\text{j}$   
 $q \text{ EU} = 73.98 \text{ m}^3/\text{j}$

**PHASES 1 à 3**

278 Logts Ind + 199 logts Collectifs  
 $q \text{ AEP} = 256.35 \text{ m}^3/\text{j}$   
 $q \text{ EU} = 230.15 \text{ m}^3/\text{j}$

MAITRE D'OUVRAGE	<b>SAS- BONNE NOUVELLE</b> 1, rue de l'arbalète- 51100 REIMS
PROJET / LOCALISATION	Aménagement d'un lotissement Route de Cernay-lès-Reims - 51100 Reims

**Plan des travaux Prévus**  
**Réseaux EU- AEP**

MODIFICATIONS  
A | 01/09/2017 | Plans de Base

Nota : les surfaces sont données à titre indicatif

D.N°:	2021-	P.A.	MAITRISE D'OEUVRE
Ech:	1/1 000		AWO 17, rue Ferdinand Hamelin 51 450 BETHENY
Date:	30/04/2021		PA 8.2 TEL : 0 326 870 858 FAX: 0 326 871 061

